



DRAUFSICHT

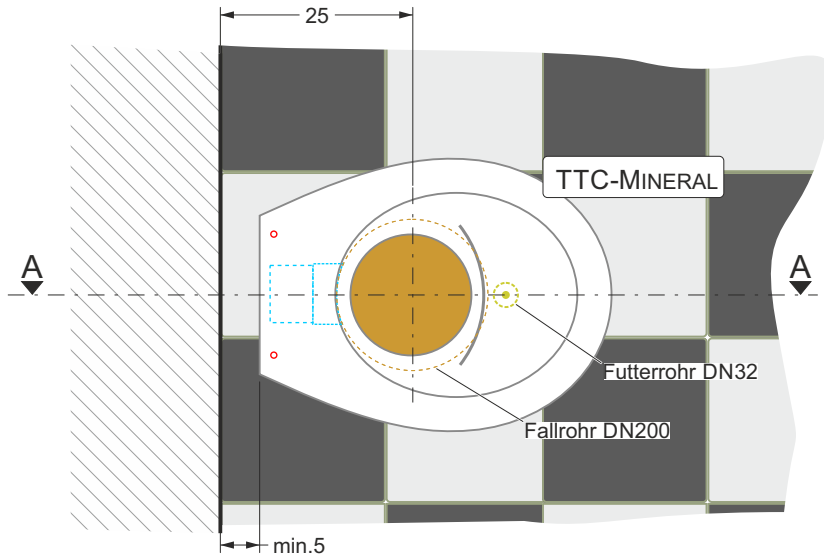

SCHNITT A - A

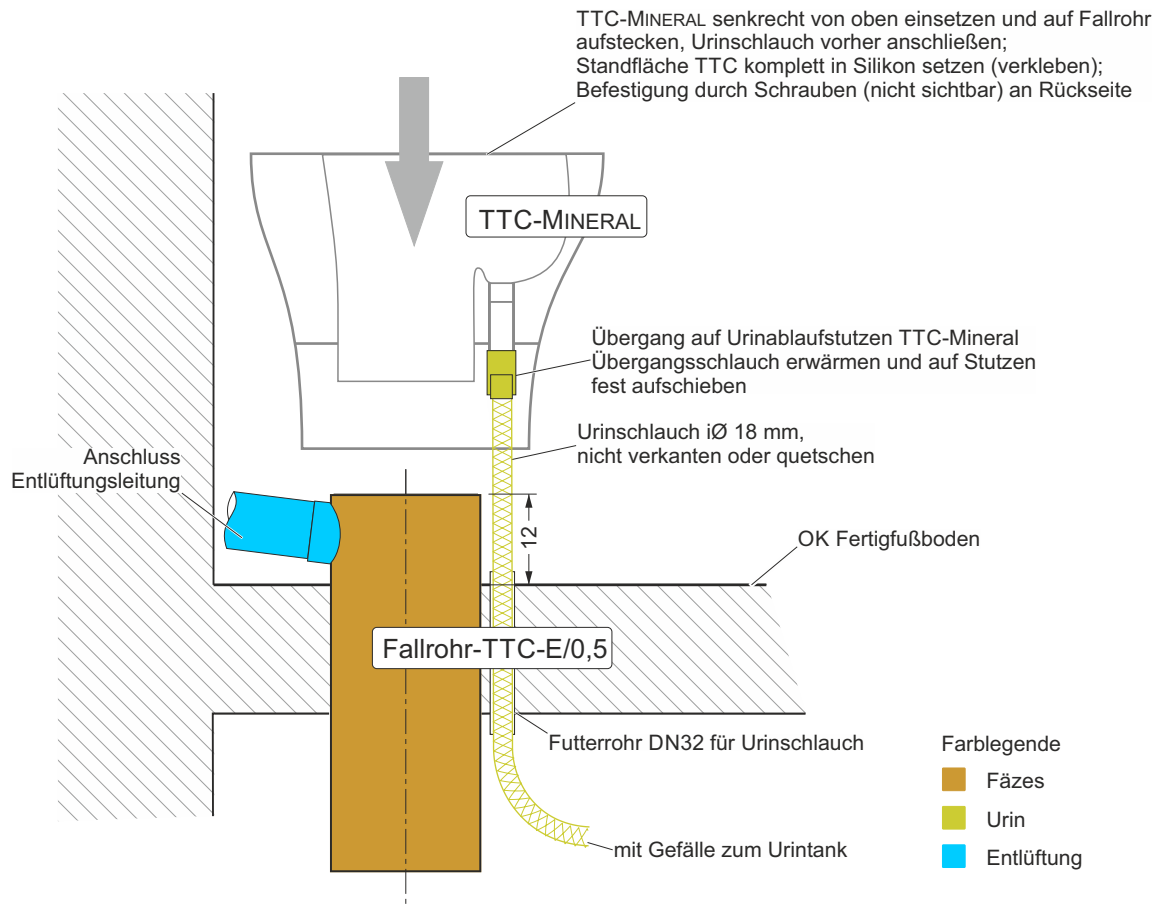


allgemeine Bemerkungen:
das gesamte Fallrohr muß senkrecht installiert werden

<p>www.kompotoi.ch info@kompotoi.ch 044 273 30 30</p>	Planungsphase	TTC-Typ MINERAL-Sammel	Maßstab 1 : 10 (Zentimeter)
	<p>Bauvorhaben Einbaubeispiele TTC-MINERAL Abgang Entlüftungsleitung im Toilettenraum</p>		
Bauherr	Planbezeichnung Draufsicht/Schnitt T-Raum	Datum 03.09.2018	Plannummer EA-01 gezeichnet K. Holzapfel

SEITENANSICHT Keller


Variante: Lüfter im Kellerraum, mit Kondenswassersammler

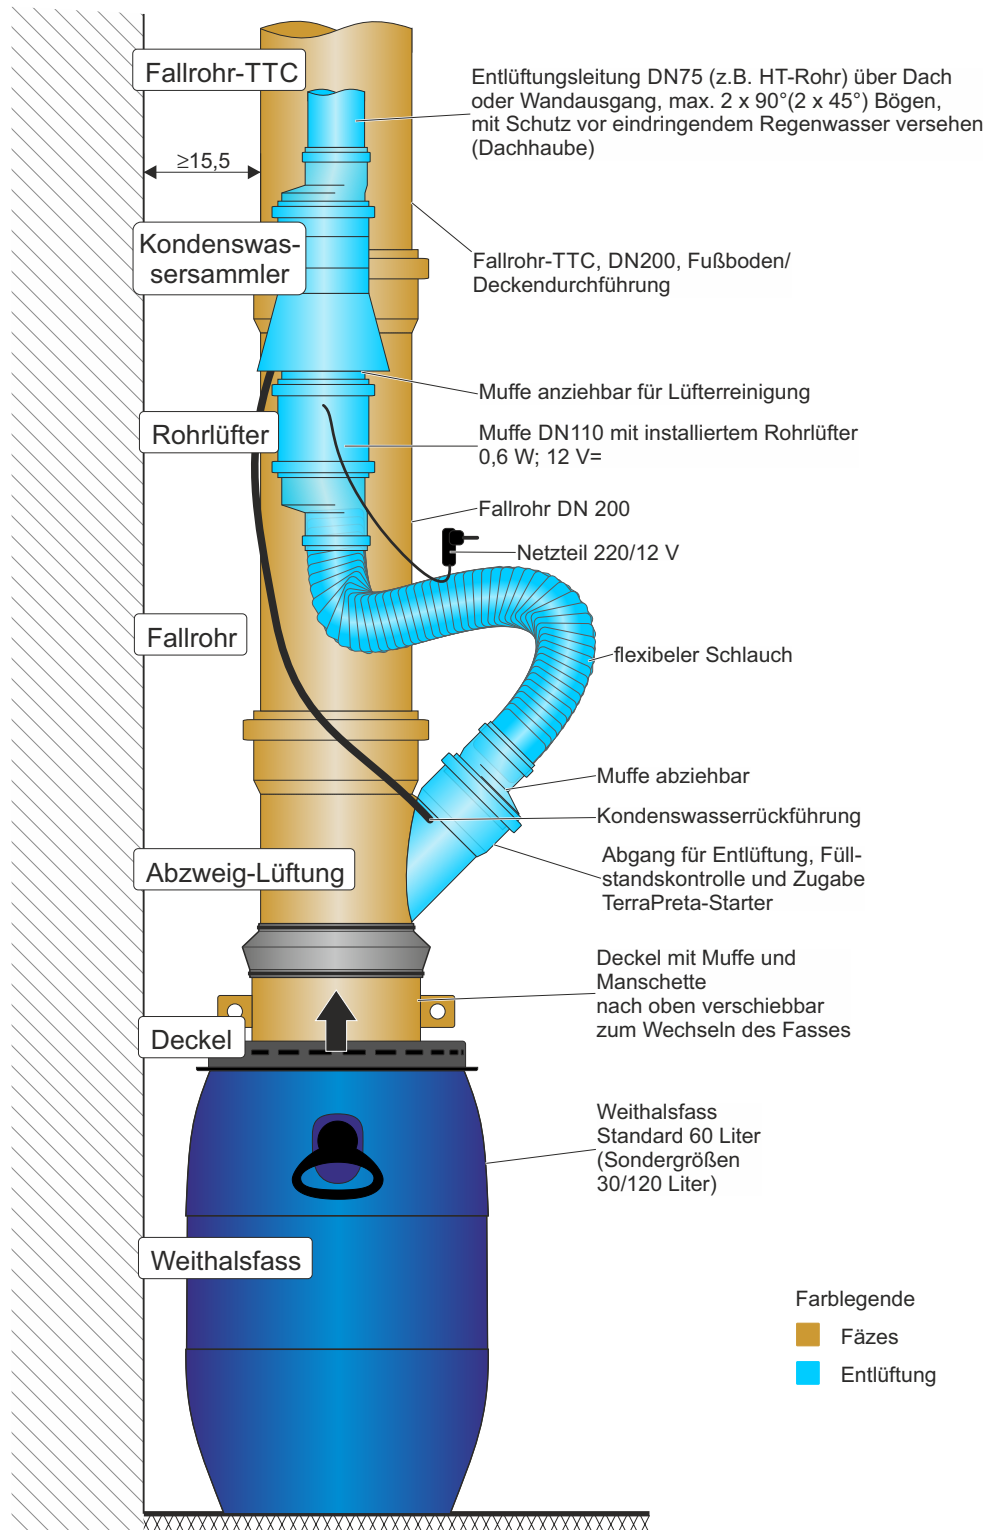

<p>www.kompotoi.ch info@kompotoi.ch 044 273 30 30</p>	Planungsphase	TTC-Typ MINERAL-Sammel	Maßstab 1 : 10 (Zentimeter)
	Bauvorhaben Einbaubeispiele TTC-MINERAL Lüfter im Kellerraum		
Bauherr	Planbezeichnung Ansicht Keller	Datum 03.09.2018	Plannummer EA-02
			gezeichnet K. Holzapfel

SEITENANSICHT Keller

Variante: Lüfter unter Dach, ohne Kondenswassersammler

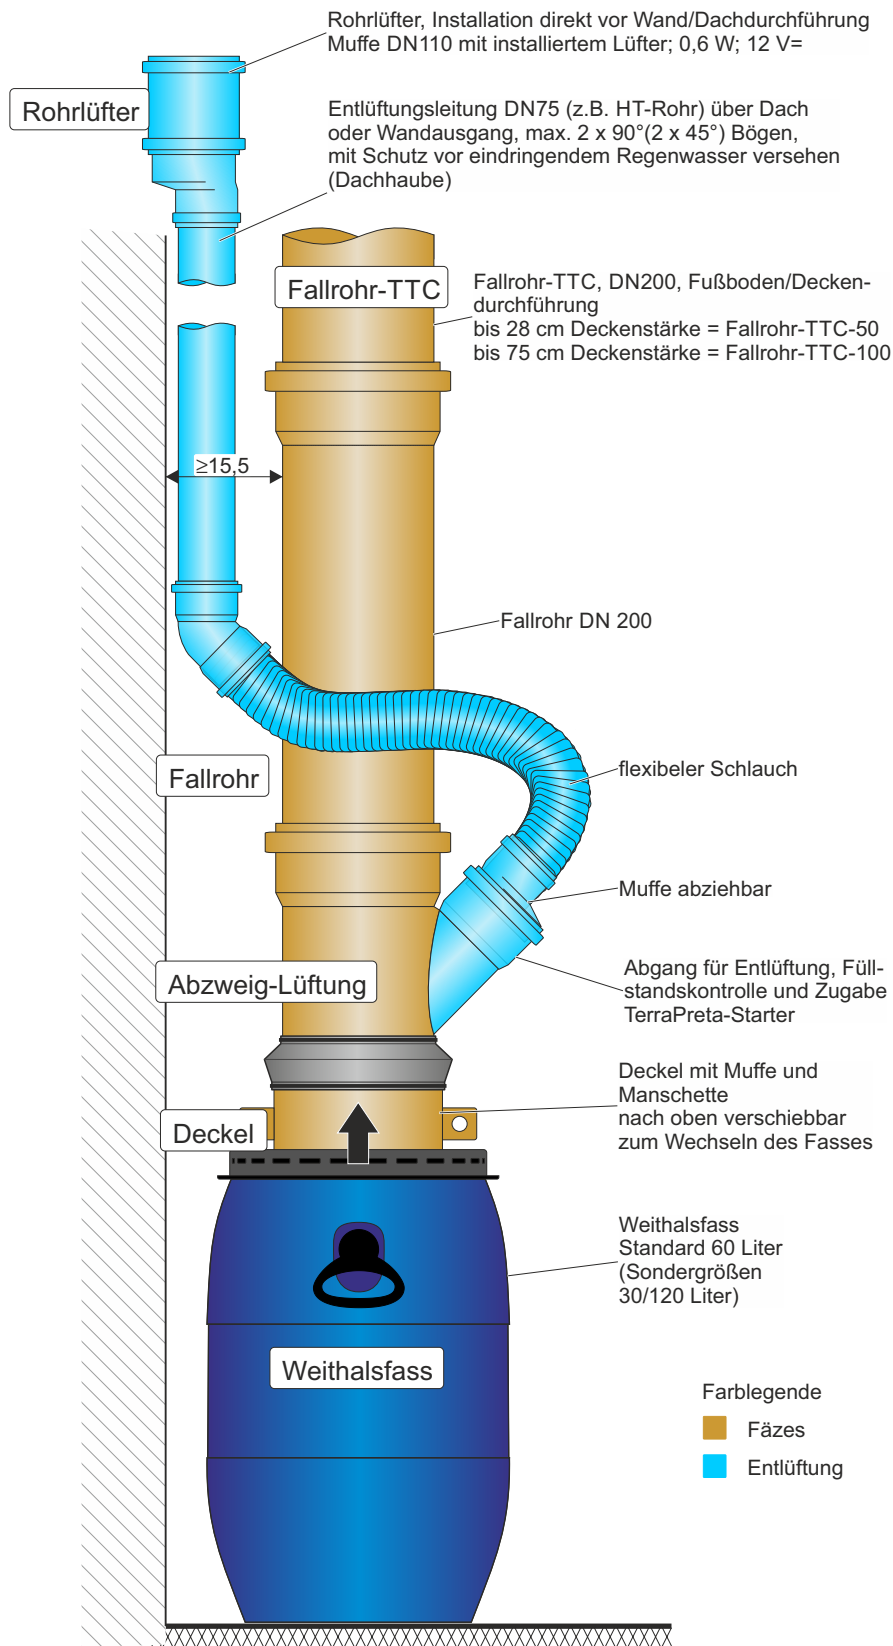

<p>www.kompotoi.ch info@kompotoi.ch 044 273 30 30</p>	Planungsphase	TTC-Typ MINERAL-Sammel	Maßstab 1 : 10 (Zentimeter)
	Bauvorhaben Einbaubeispiele TTC-MINERAL Lüfter unter Dach		
Bauherr	Planbezeichnung Ansicht Keller	Datum 03.09.2018	Plannummer EA-03
			gezeichnet K. Holzapfel